


I. План-схемы образовательного учреждения

1. Район расположения образовательного учреждения, пути движения транспортных средств и детей (обучающихся, воспитанников)

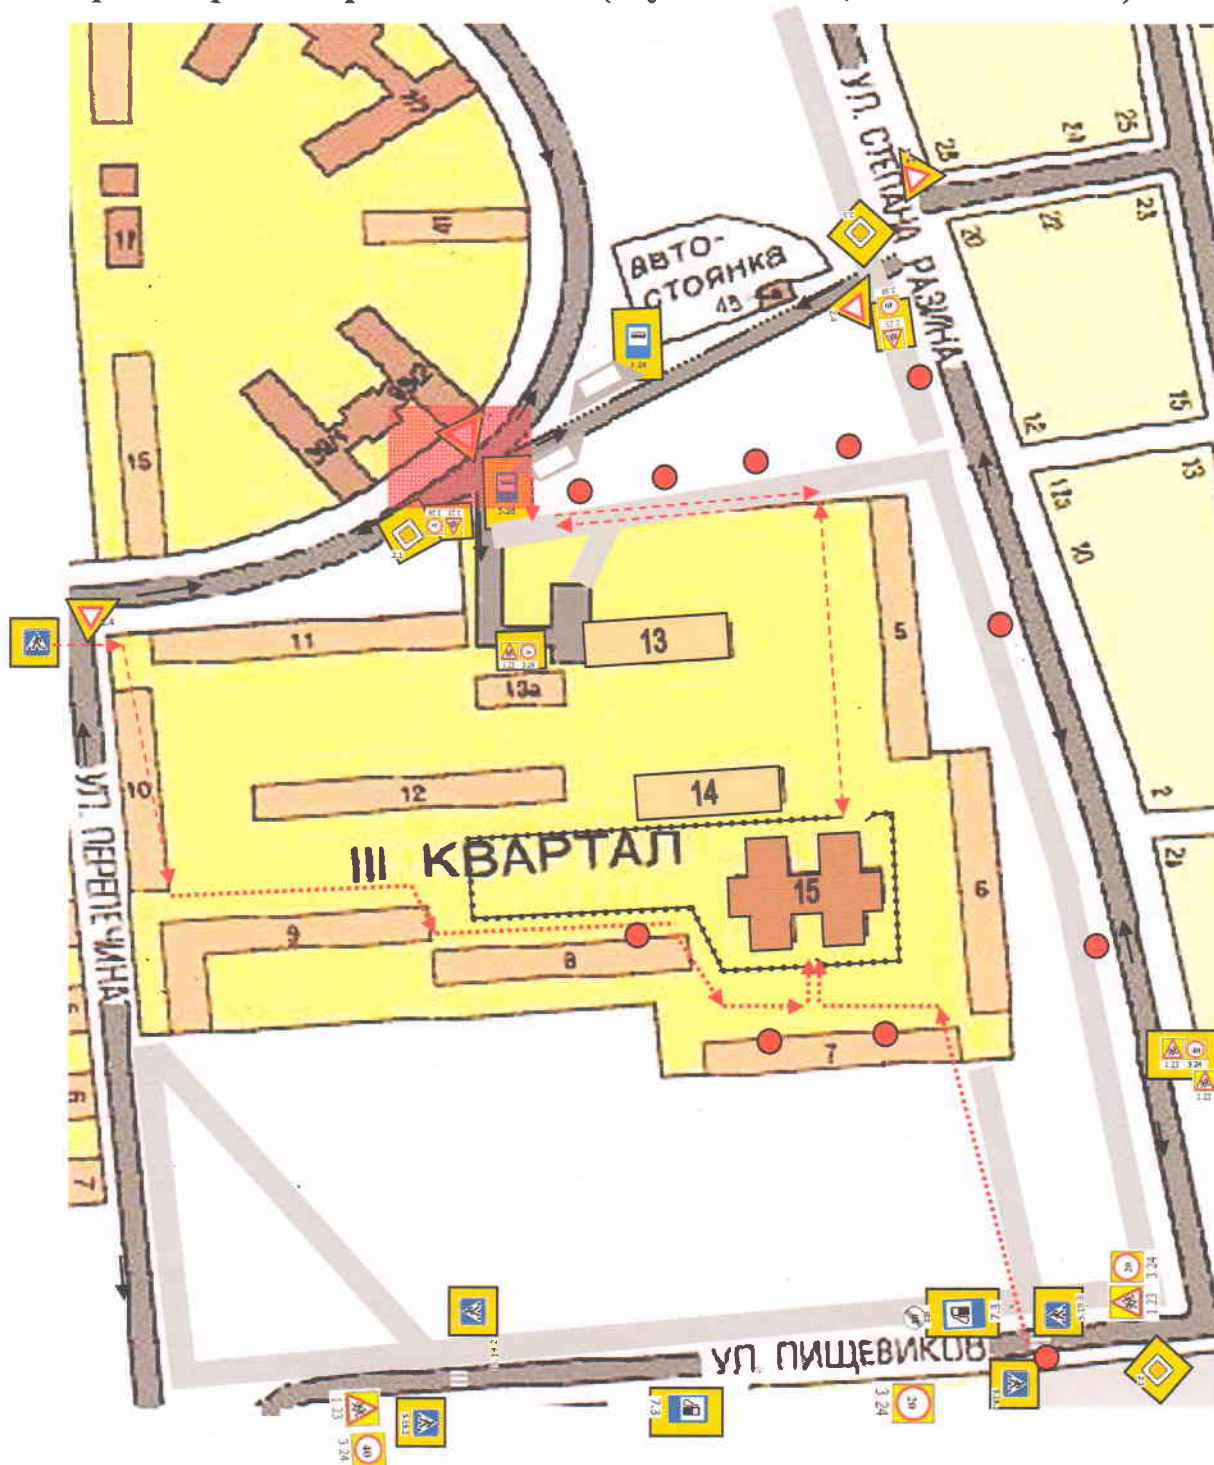

- ограждение образовательного учреждения
- жилая застройка
- проезжая часть
- тротуар
- движение транспортных средств
- движение детей в (из) образовательное учреждение
- искусственное освещение
- опасные участки